

Liegenschafts-Nr. 84201
 Adresse Parkallee 64
 4123 Allschwil


Nutzungsart Wohnen

Bewirtschafter



Druckdatum 10.01.2022
 Aktuelle Situation

Etage 2. Obergeschoss

Vertragsbeilage

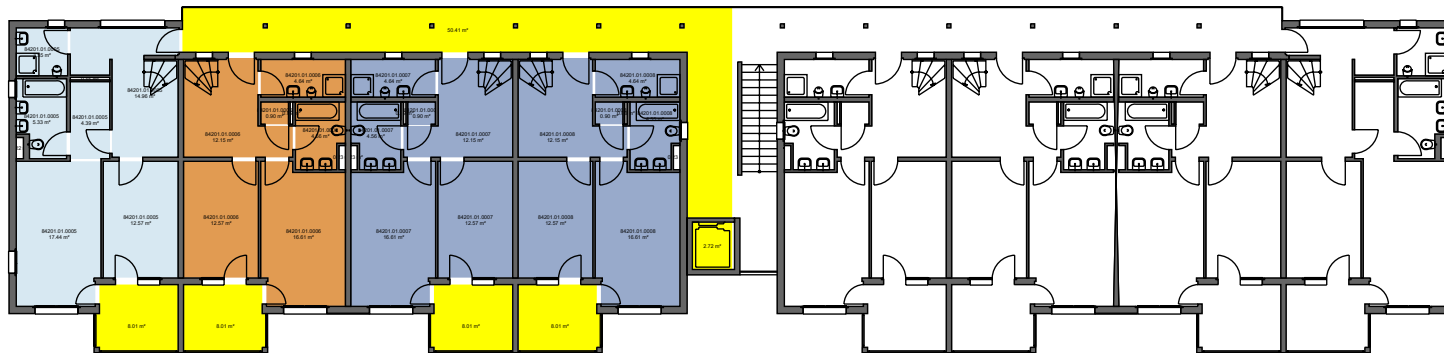

	VWAGF*	ZF*	VMF*
84201.01.0005	58.2	0.0	58
84201.01.0006	51.4	0.0	51
84201.01.0007	51.4	0.0	51
84201.01.0008	51.4	0.0	51

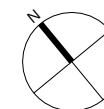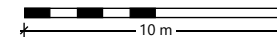

*Dieser Vermietungsplan hat ausschliesslich informellen Charakter. Der Interessent bzw. Mieter kann aus dem Vermietungsplan daher keinerlei Ansprüche ableiten. Für Mietflächen, Masse, Grundrisse, Einbauelemente, Türanschläge usw. gelten ausschliesslich die in der Hauptmietvertragsurkunde gemachten Angaben. Alle Massangaben sind für Ausführungs- und Bestellungs-zwecke vor Ort zu prüfen. Nichttragende Wände müssen vor Abbruch bezüglich Statik mit einem Fachplaner geprüft werden. VWAGF=Vermietbare Wohn-, Arbeits- u. Gewerbefläche, ZF=Zuschlagsfläche, VMF=Vermietbare Fläche (gerundet)