

Liegenschafts-Nr. 84201  
Adresse Parkallee 66  
4123 Allschwil

## Nutzungsart Wohnen




## Bewirtschafter

Druckdatum 10.01.2022  
Aktuelle Situa

## Etage 2. Obergeschoss

## Vertragsbeilage

		VWAGF*	ZF*	VMF*
	84201.02.0005	51.4	0.0	51
	84201.02.0006	51.4	0.0	51
	84201.02.0007	51.4	0.0	51
	84201.02.0008	58.2	0.0	58

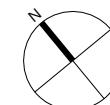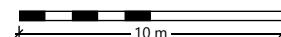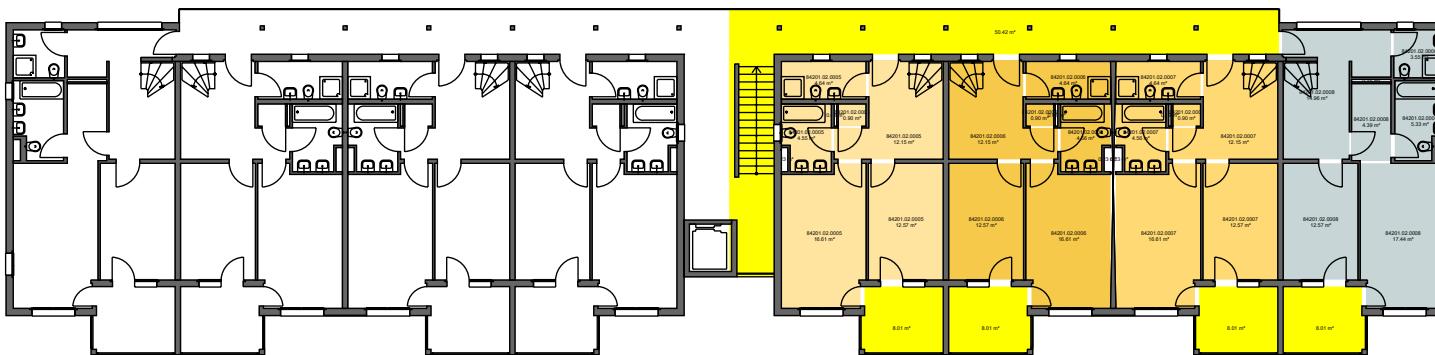

\*Dieser Vermietungsplan hat ausschliesslich informellen Charakter. Der Interessent bzw. Mieter kann aus dem Vermietungsplan daher keinerlei Ansprüche ableiten. Für Mietflächen, Masse, Grundrisse, Einbauelemente, Türanschläge usw. gelten ausschliesslich die in der Hauptmietervertragskunde gemachten Angaben. Alle Massangaben sind für Ausführungs- und Bestellzwecke vor Ort zu prüfen. Nichttragende Wände müssen vor Abbruch bezüglich Statik mit einem Fachplaner geprüft werden. VWAGF=Vermietbare Wohn-, Arbeits- u. Gewerbefläche, ZF=Zuschlagsfläche, VMF=Vermietbare Fläche (gerundet)