

Liegenschafts-Nr. 84201
Adresse Steinbühlallee 108
4123 Allschwil

Nutzungsart Wohnen




Bewirtschafter

Druckdatum 10.01.2022
Aktuelle Situation

Etage 2. Obergeschoss

Vertragsbeilage

	VWAGF*	ZF*	VMF*
84201.16.0005	51.5	0.0	52
84201.16.0006	51.5	0.0	52
84201.16.0007	51.5	0.0	52
84201.16.0008	58.4	0.0	58

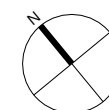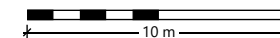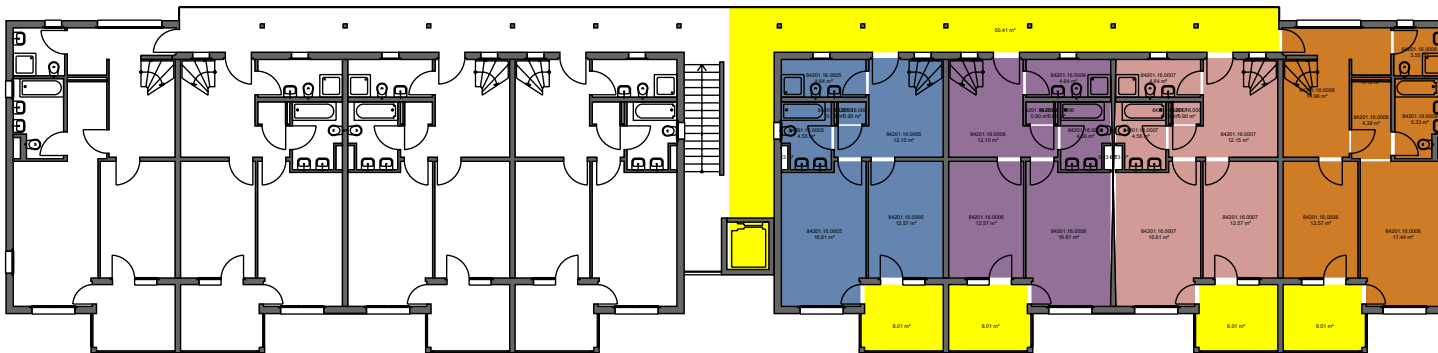

*Dieser Vermietungsplan hat ausschliesslich informellen Charakter. Der Interessent bzw. Mieter kann aus dem Vermietungsplan daher keinerlei Ansprüche ableiten. Für Mietflächen, Masse, Grundrisse, Einbauelemente, Türanschlüsse usw. gelten ausschliesslich die in der Hauptmietvertragsurkunde gemachten Angaben. Alle Massangaben sind für Ausführungs- und Bestellungs-zwecke vor Ort zu prüfen. Nichttragende Wände müssen vor Abbruch bezüglich Statik mit einem Fachplaner geprüft werden. VWAGF=Vermietbare Wohn-, Arbeits- u. Gewerbefläche, ZF=Zuschlagsfläche, VMF=Vermietbare Fläche (gerundet)